


ZONAGE DU PLU ET OUVRAGES DE LA SALINE EXISTANTS EN 2022

Échelle 1:5 000

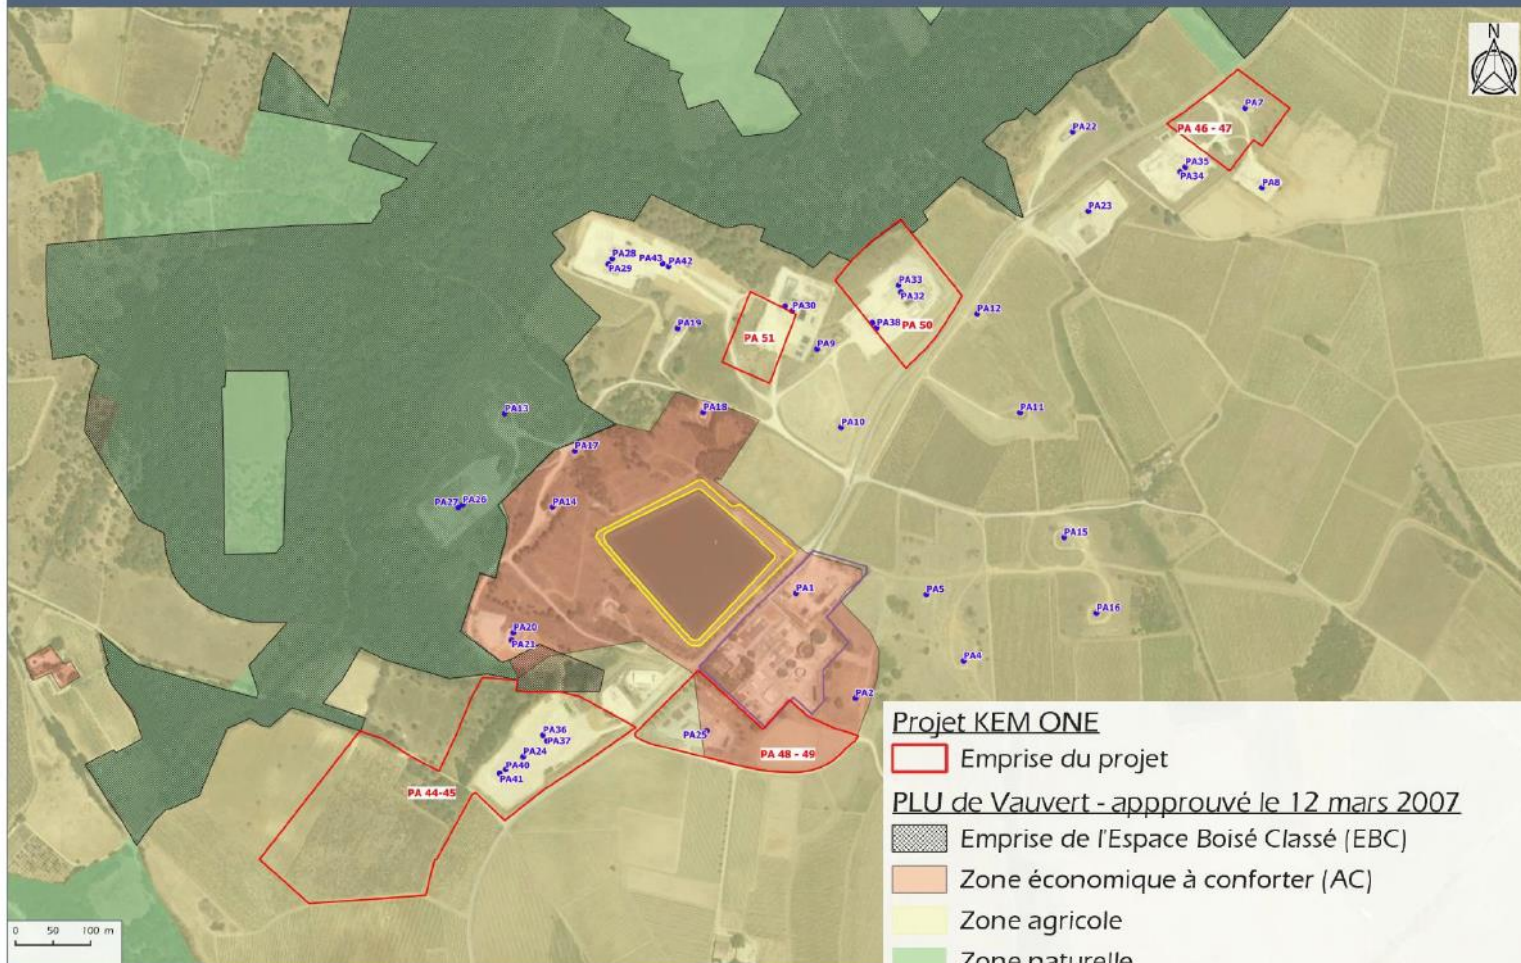

Projet KEM ONE

Emprise du projet

PLU de Vauvert - approuvé le 12 mars 2007

Emprise de l'Espace Boisé Classé (EBC)

Zone économique à conforter (AC)

Zone agricole

Zone naturelle

Installations et ouvrages de la saline existants en 2022

• Puits d'extraction existants à l'arrêt ou en exploitation

Bassin de saumure

Enceinte de la Saline